

Green Tower

ÚLTIMAS UNIDADES DISPONIBLES

CIUDAD
VIEJA

PLAZA
INDEPENDENCIA


PLAZA JUAN
PEDRO FABINI

GreenTower

PLAZA
CAGANCHA

CENTRO DE
MONTEVIDEO

GreenTower

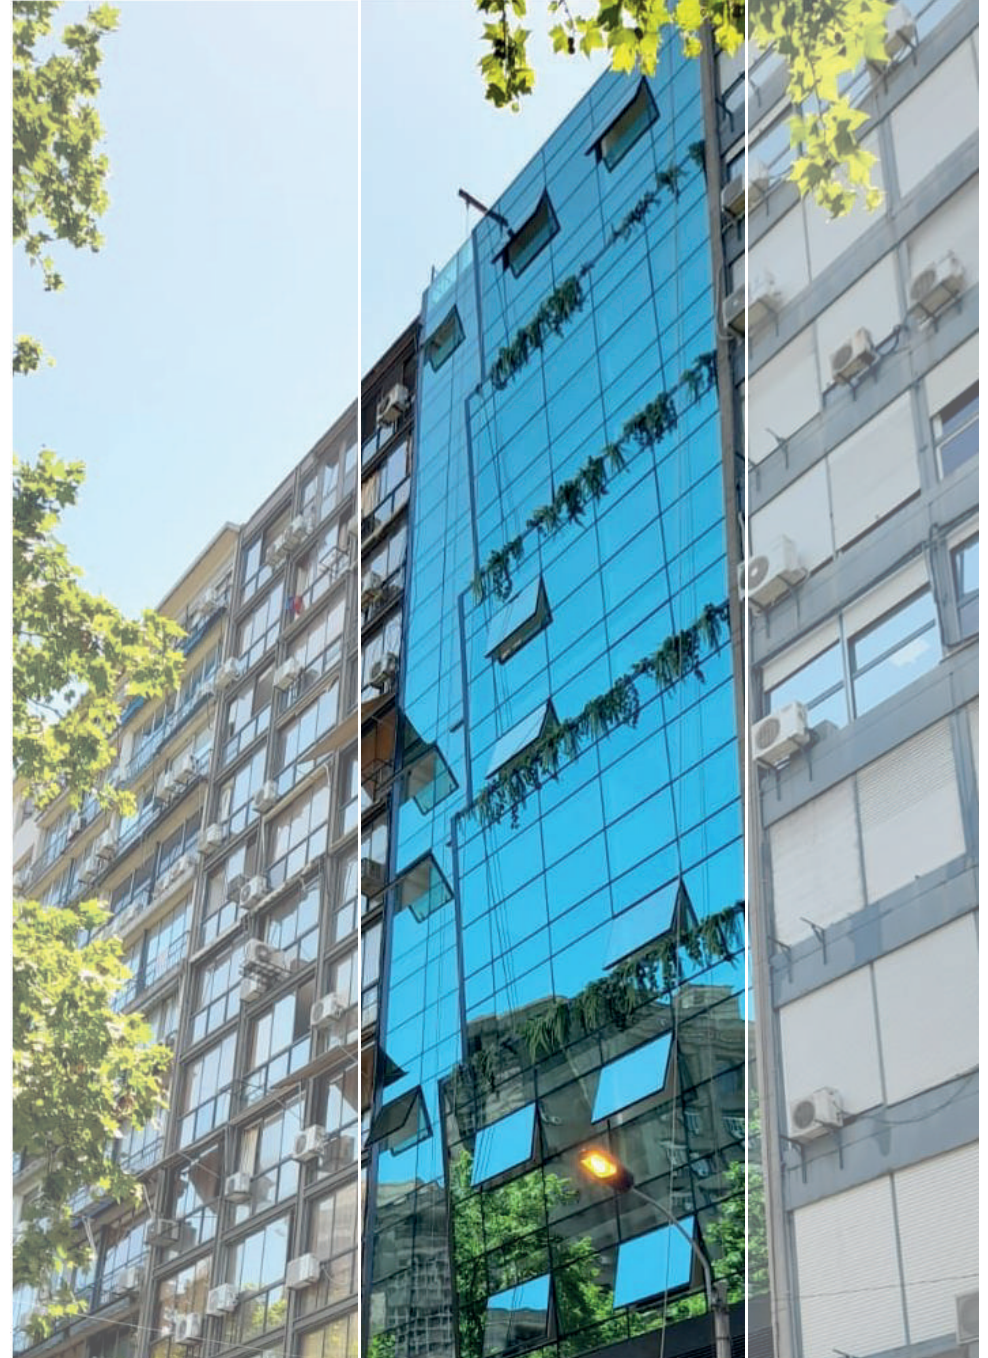










Green Tower

301

2 DORMITORIOS

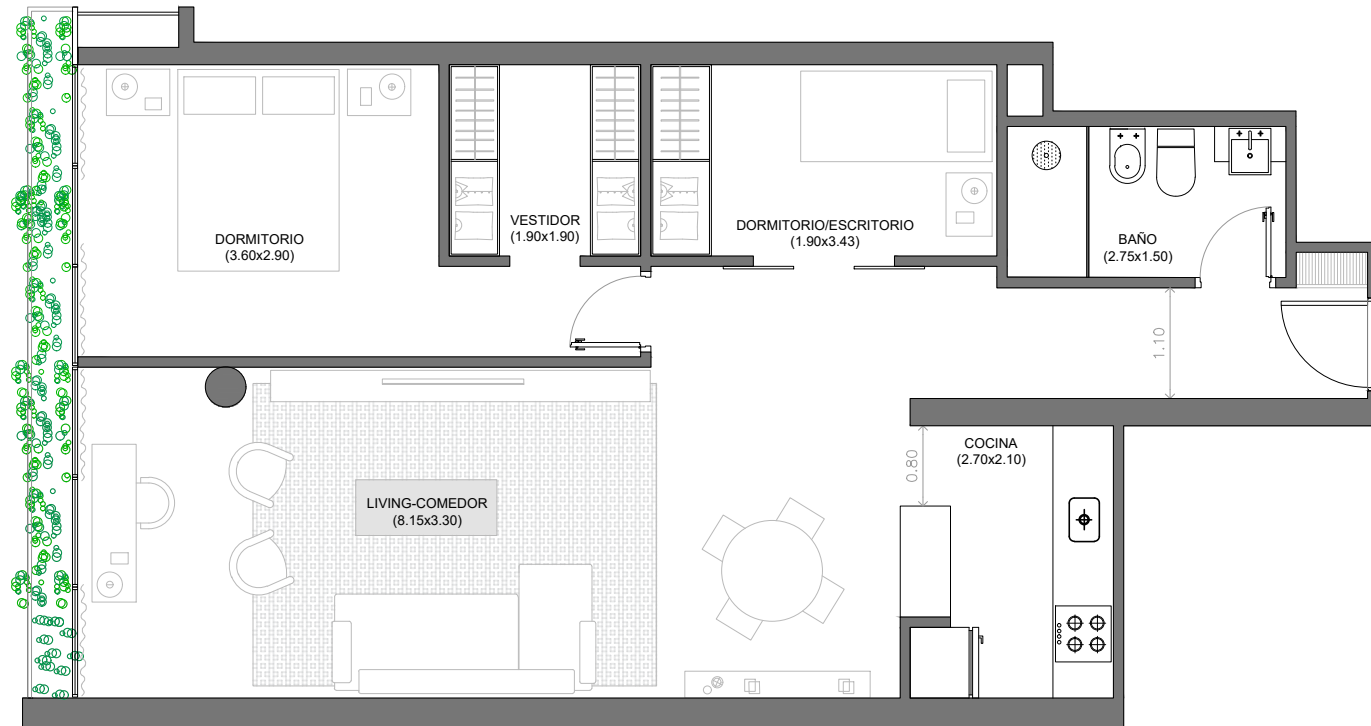

El plano es a modo ilustrativo y esta sujeto a modificaciones establecidos por los organismos competentes.


NIVEL_TRES
ORIENTACIÓN_OESTE

ÁREA PROPIA_75

Área propia:
Incluye 100% de muros internos, 100% muros perimetrales, 50% de las medianeras, terrazas principal y de servicio. Las superficies detalladas pueden diferir ligeramente de las superficies efectivamente construidas.

GC:
GONZALEZ CANO
ARQUITECTOS

BEG
DESARROLLOS
INMOBILIARIOS

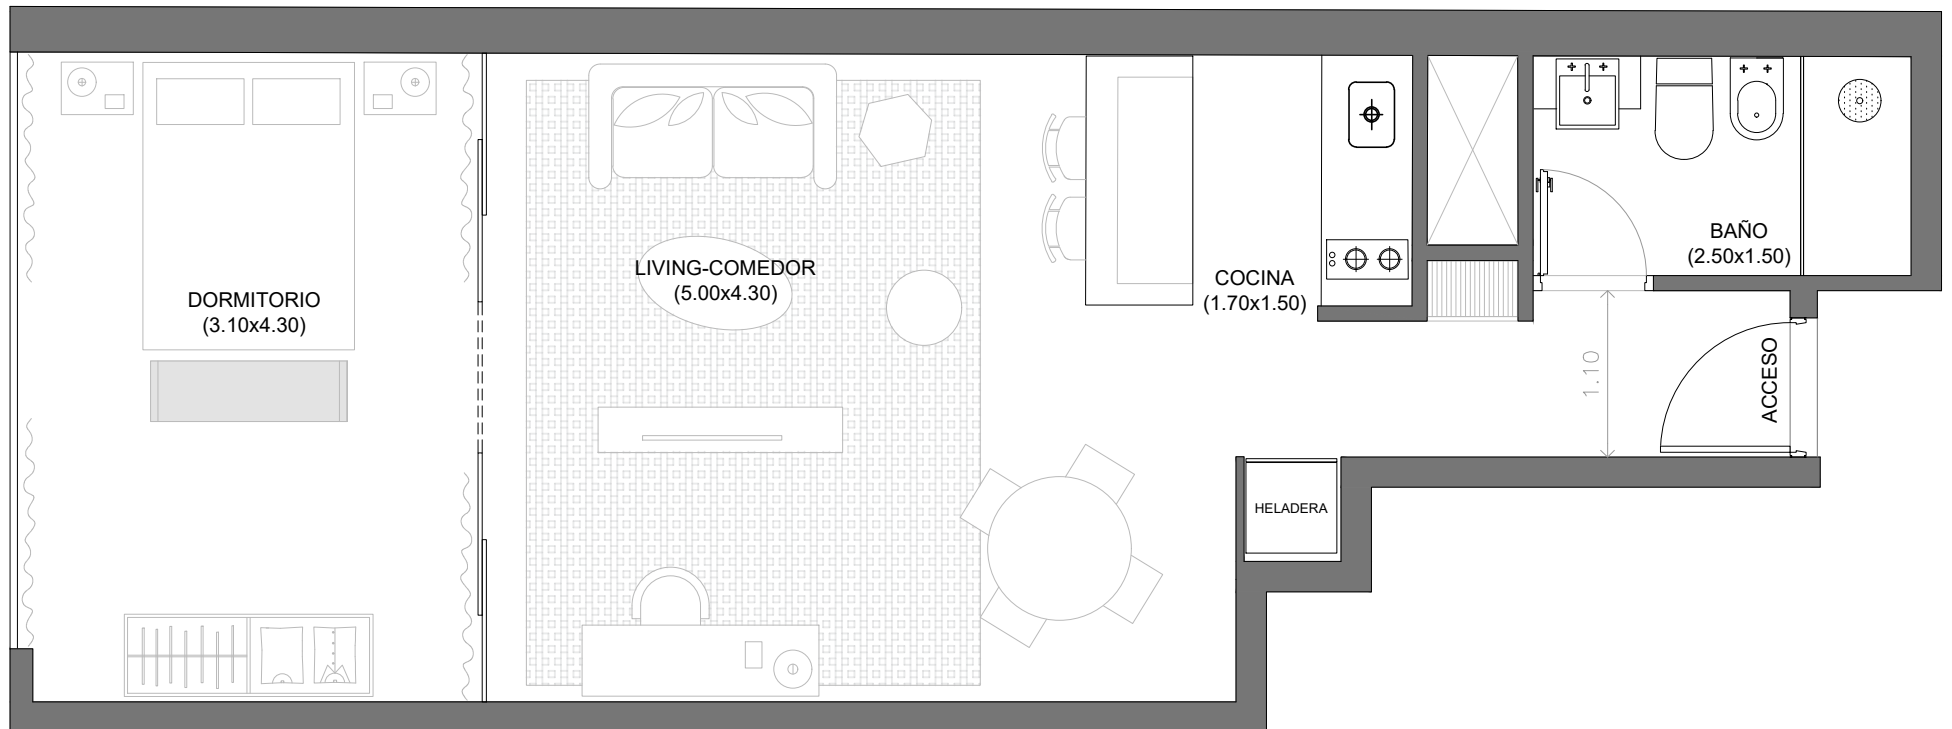

El plano es a modo ilustrativo y esta sujeto a modificaciones establecidos por los organismos competentes.


NIVEL_TRES
ORIENTACIÓN_OESTE

ÁREA PROPIA_46

Área propia:
Incluye 100% de muros internos, 100% muros perimetrales, 50% de las medianeras, terrazas principal y de servicio. Las superficies detalladas pueden diferir ligeramente de las superficies efectivamente construidas.

GC:
GONZALEZ CANO
ARQUITECTOS

BEG
DESARROLLOS
INMOBILIARIOS

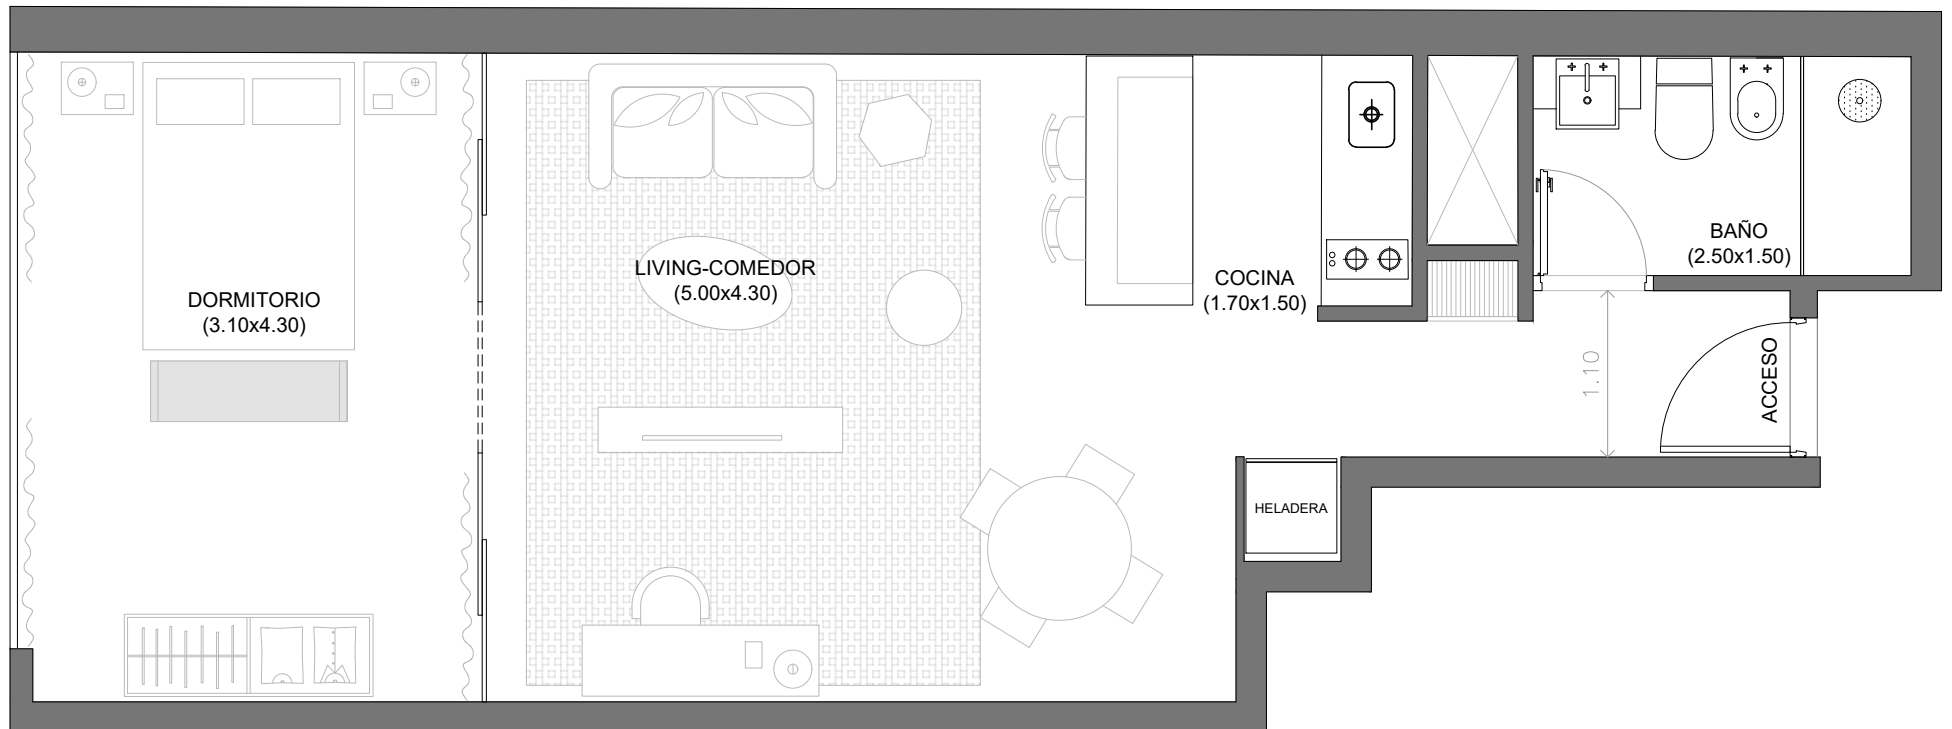

El plano es a modo ilustrativo y esta sujeto a modificaciones establecidos por los organismos competentes.


NIVEL_CUATRO
ORIENTACIÓN_OESTE

ÁREA PROPIA_45,6

Área propia:
Incluye 100% de muros internos, 100% muros perimetrales, 50% de las medianeras, terrazas principal y de servicio. Las superficies detalladas pueden diferir ligeramente de las superficies efectivamente construidas.

GC:
GONZALEZ CANO
ARQUITECTOS

BEG
DESARROLLOS
INMOBILIARIOS

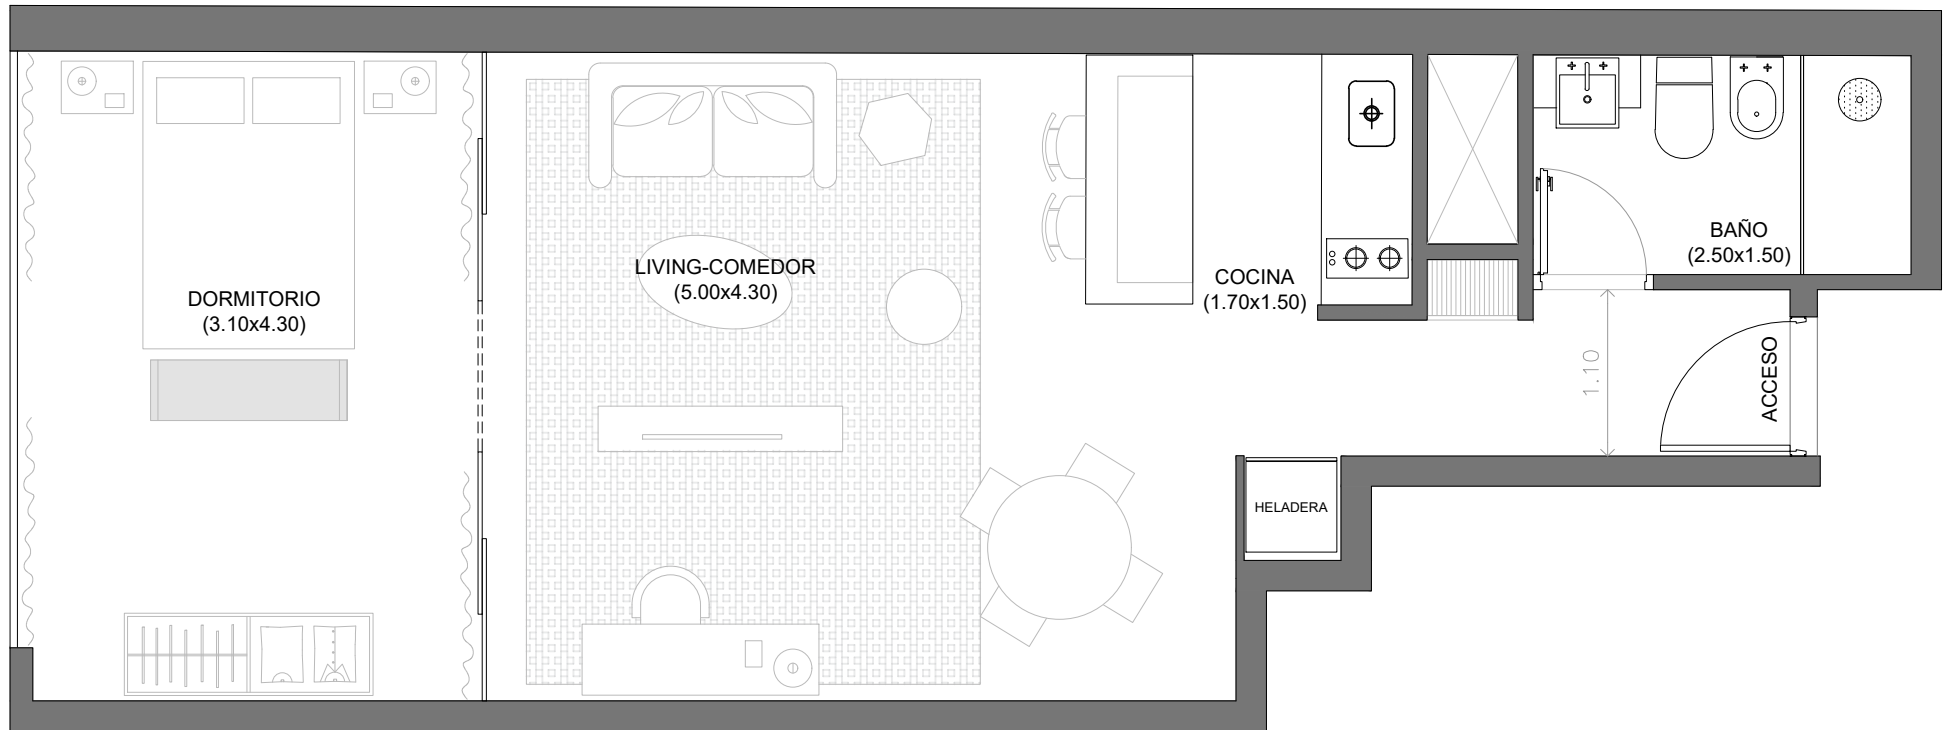

El plano es a modo ilustrativo y esta sujeto a modificaciones establecidos por los organismos competentes.


NIVEL_SEIS
ORIENTACIÓN_OESTE

ÁREA PROPIA_45,6

Área propia:
Incluye 100% de muros internos, 100% muros perimetrales, 50% de las medianeras, terrazas principal y de servicio. Las superficies detalladas pueden diferir ligeramente de las superficies efectivamente construidas.

GC:
GONZALEZ CANO
ARQUITECTOS

BEG
DESARROLLOS
INMOBILIARIOS

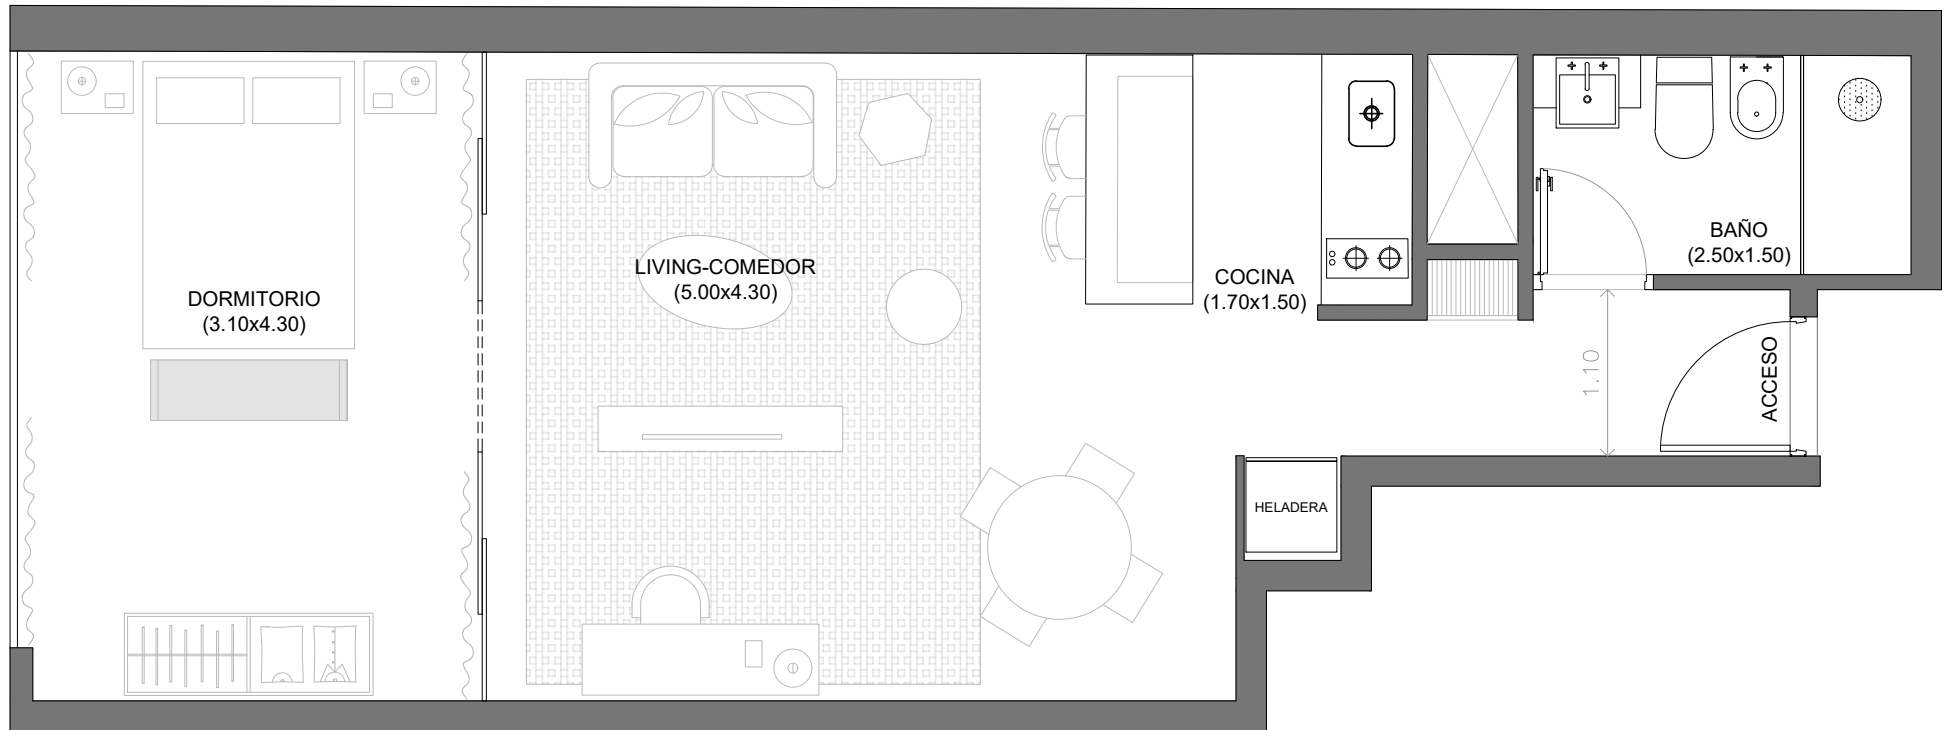

El plano es a modo ilustrativo y esta sujeto a modificaciones establecidos por los organismos competentes.

NIVEL_SIETE
ORIENTACIÓN_OESTE

ÁREA PROPIA_45,6

Área propia:
Incluye 100% de muros internos, 100% muros perimetrales, 50% de las medianeras, terrazas principal y de servicio. Las superficies detalladas pueden diferir ligeramente de las superficies efectivamente construidas.


GC:
GONZALEZ CANO
ARQUITECTOS

BEG
DESARROLLOS
INMOBILIARIOS

GreenTower

801

MONOAMBIENTE

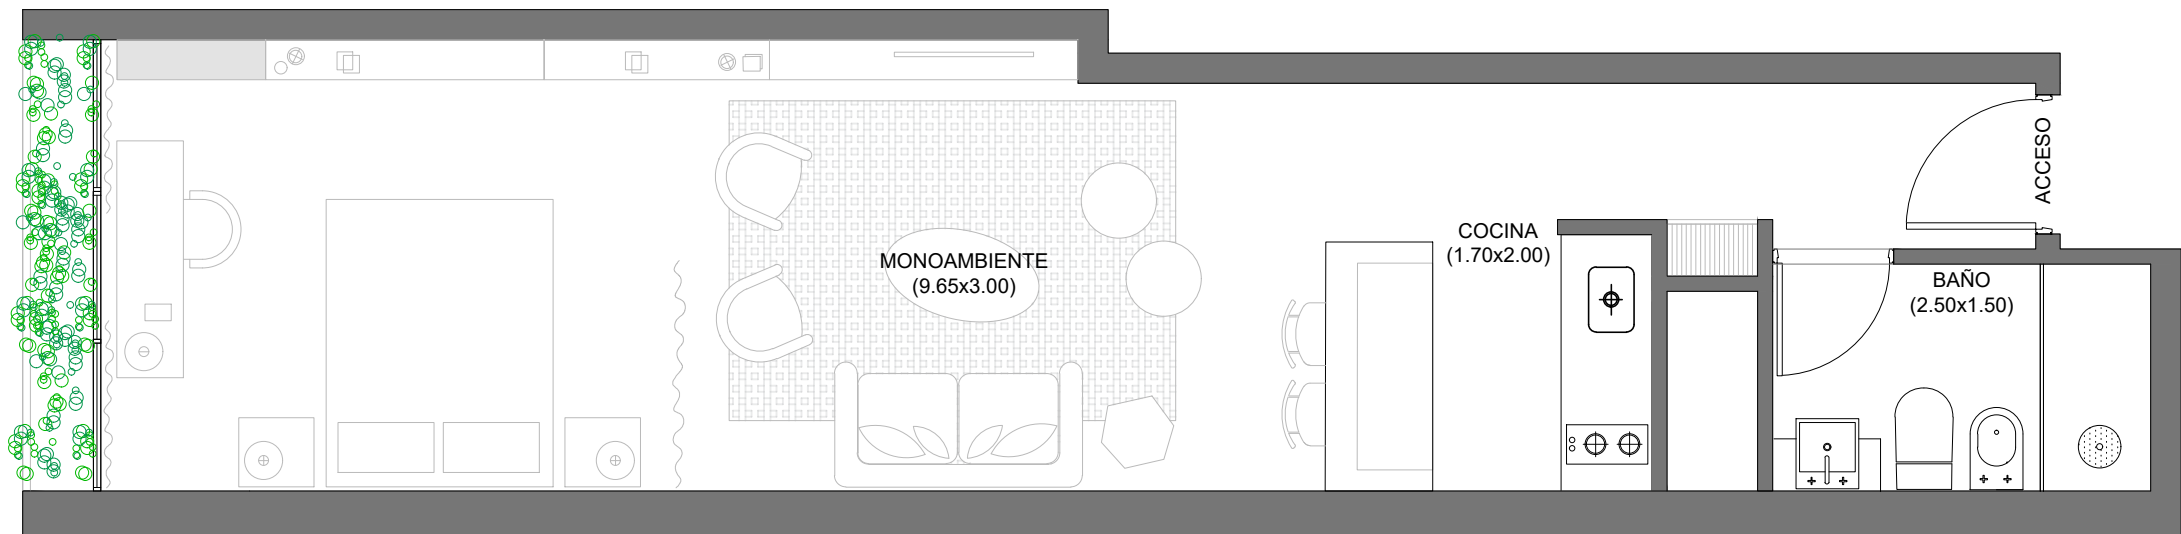

El plano es a modo ilustrativo y esta sujeto a modificaciones establecidos por los organismos competentes.


NIVEL_OCHO
ORIENTACIÓN_OESTE

ÁREA PROPIA_37

Área propia:
Incluye 100% de muros internos, 100% muros perimetrales, 50% de las medianeras, terrazas principal y de servicio. Las superficies detalladas pueden diferir ligeramente de las superficies efectivamente construidas.

GC:
GONZALEZ CANO
ARQUITECTOS

BEG
DESARROLLOS
INMOBILIARIOS

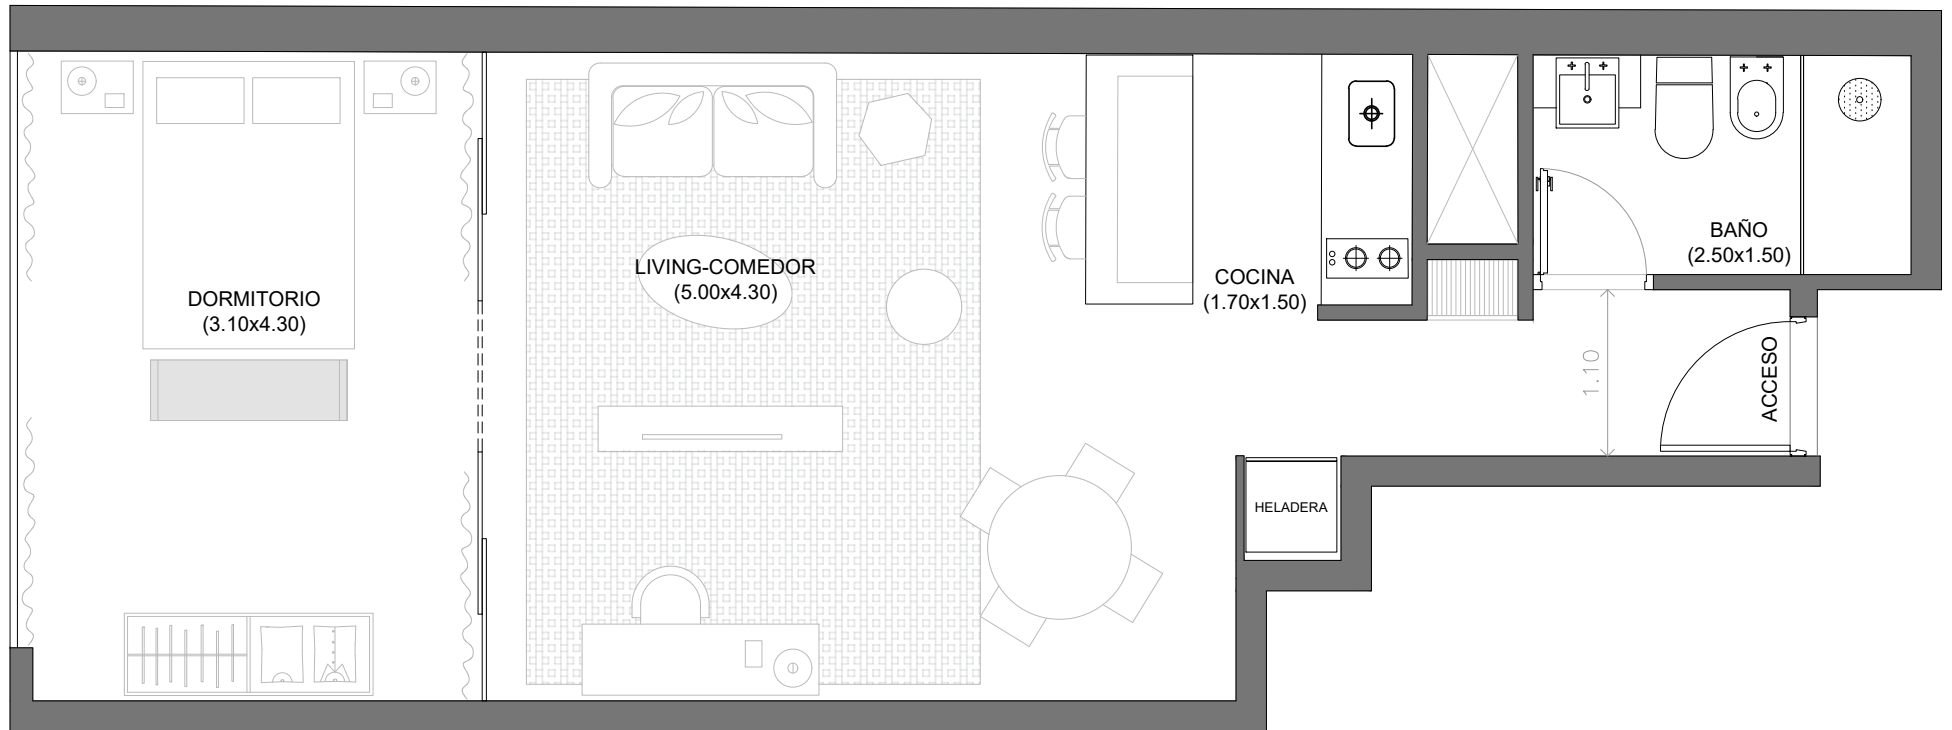

El plano es a modo ilustrativo y esta sujeto a modificaciones establecidos por los organismos competentes.

NIVEL_NUEVE
ORIENTACIÓN_OESTE

ÁREA PROPIA_45,6

Área propia:
Incluye 100% de muros internos, 100% muros perimetrales, 50% de las medianeras, terrazas principal y de servicio. Las superficies detalladas pueden diferir ligeramente de las superficies efectivamente construidas.


GC:
GONZALEZ CANO
ARQUITECTOS

BEG
DESARROLLOS
INMOBILIARIOS

GreenTower

1003

1 DORMITORIO

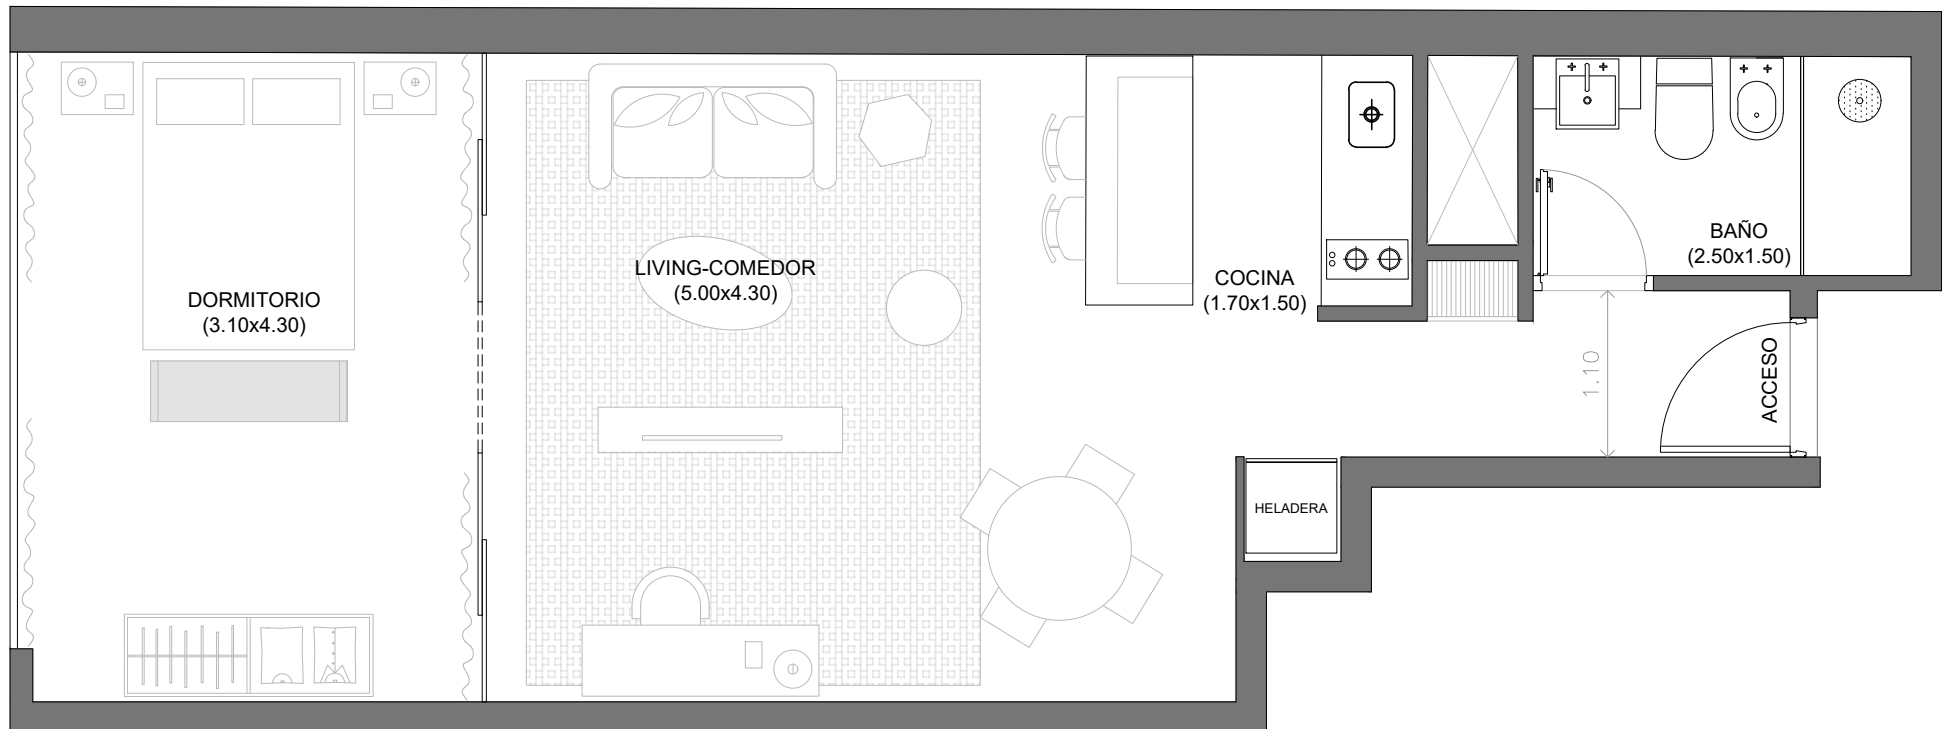

El plano es a modo ilustrativo y esta sujeto a modificaciones establecidos por los organismos competentes.


NIVEL_DIEZ
ORIENTACIÓN_OESTE

ÁREA PROPIA_45,6

Área propia:
Incluye 100% de muros internos, 100% muros perimetrales, 50% de las medianeras, terrazas principal y de servicio. Las superficies detalladas pueden diferir ligeramente de las superficies efectivamente construidas.

GC:
GONZALEZ CANO
ARQUITECTOS

BEG
DESARROLLOS
INMOBILIARIOS

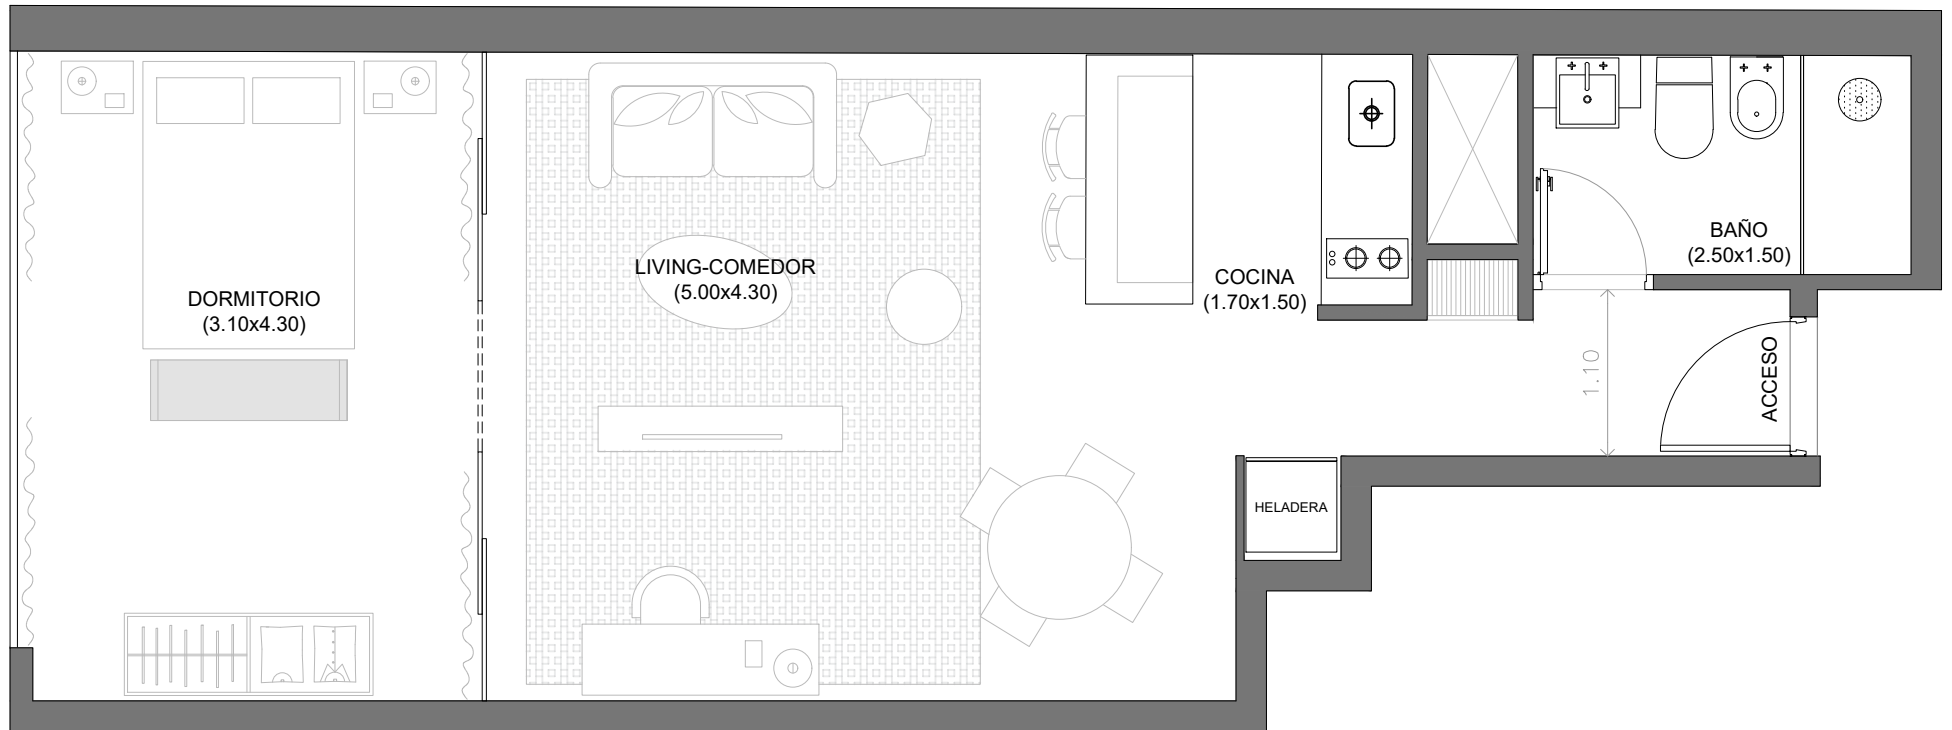

El plano es a modo ilustrativo y esta sujeto a modificaciones establecidos por los organismos competentes.

NIVEL_ONCE
ORIENTACIÓN_OESTE

ÁREA PROPIA_45,6

Área propia:
Incluye 100% de muros internos, 100% muros perimetrales, 50% de las medianeras, terrazas principal y de servicio. Las superficies detalladas pueden diferir ligeramente de las superficies efectivamente construidas.


GC:
GONZALEZ CANO
ARQUITECTOS

BEG
DESARROLLOS
INMOBILIARIOS

GreenTower

1201

MONOAMBIENTE

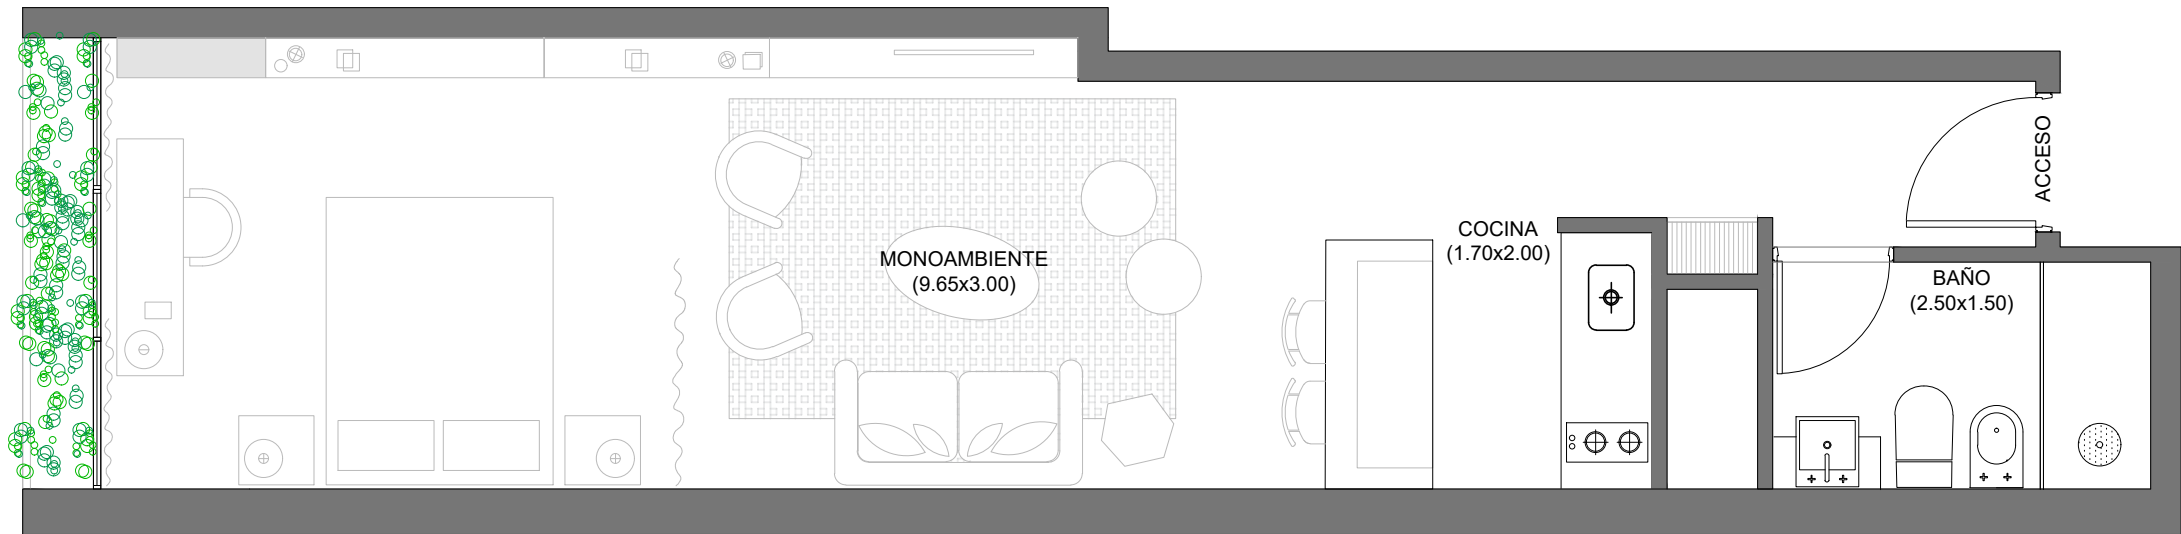

El plano es a modo ilustrativo y esta sujeto a modificaciones establecidos por los organismos competentes.

NIVEL_DOCE
ORIENTACIÓN_OESTE

ÁREA PROPIA_37

Área propia:
Incluye 100% de muros internos, 100% muros perimetrales, 50% de las medianeras, terrazas principal y de servicio. Las superficies detalladas pueden diferir ligeramente de las superficies efectivamente construidas.


GC:
GONZALEZ CANO
ARQUITECTOS

BEG
DESARROLLOS
INMOBILIARIOS

Green Tower

1203

1 DORMITORIO

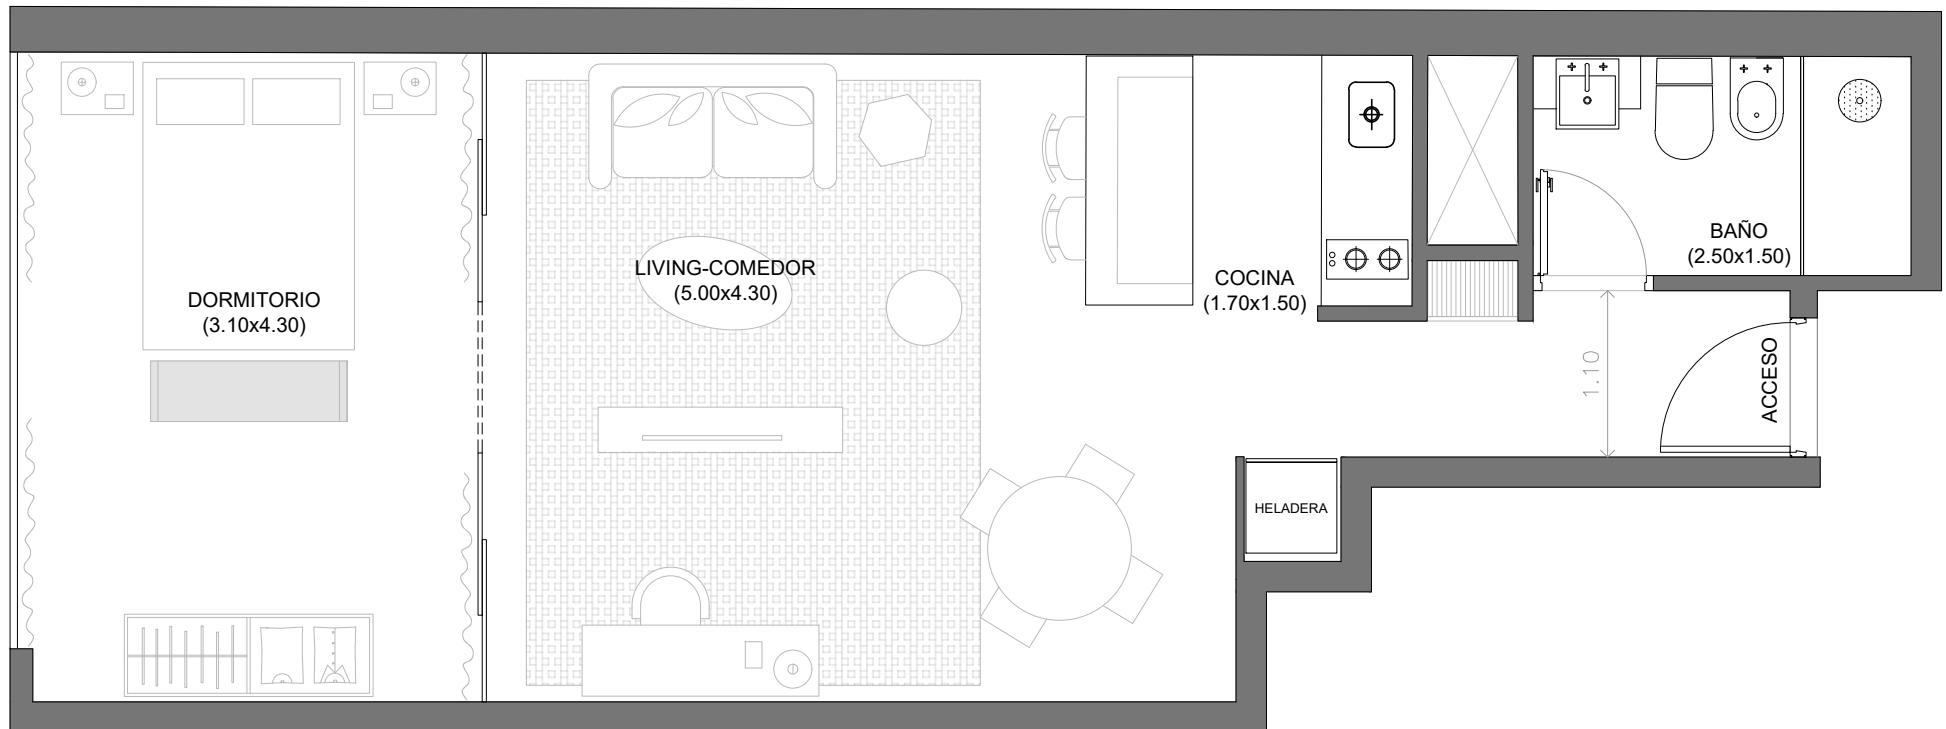

El plano es a modo ilustrativo y esta sujeto a modificaciones establecidos por los organismos competentes.

NIVEL_DOCE
ORIENTACIÓN_OESTE

ÁREA PROPIA_45,6

Área propia:
Incluye 100% de muros internos, 100% muros perimetrales, 50% de las medianeras, terrazas principal y de servicio. Las superficies detalladas pueden diferir ligeramente de las superficies efectivamente construidas.


GC:
GONZALEZ CANO
ARQUITECTOS

BEG
DESARROLLOS
INMOBILIARIOS

GreenTower

1301

MONOAMBIENTE

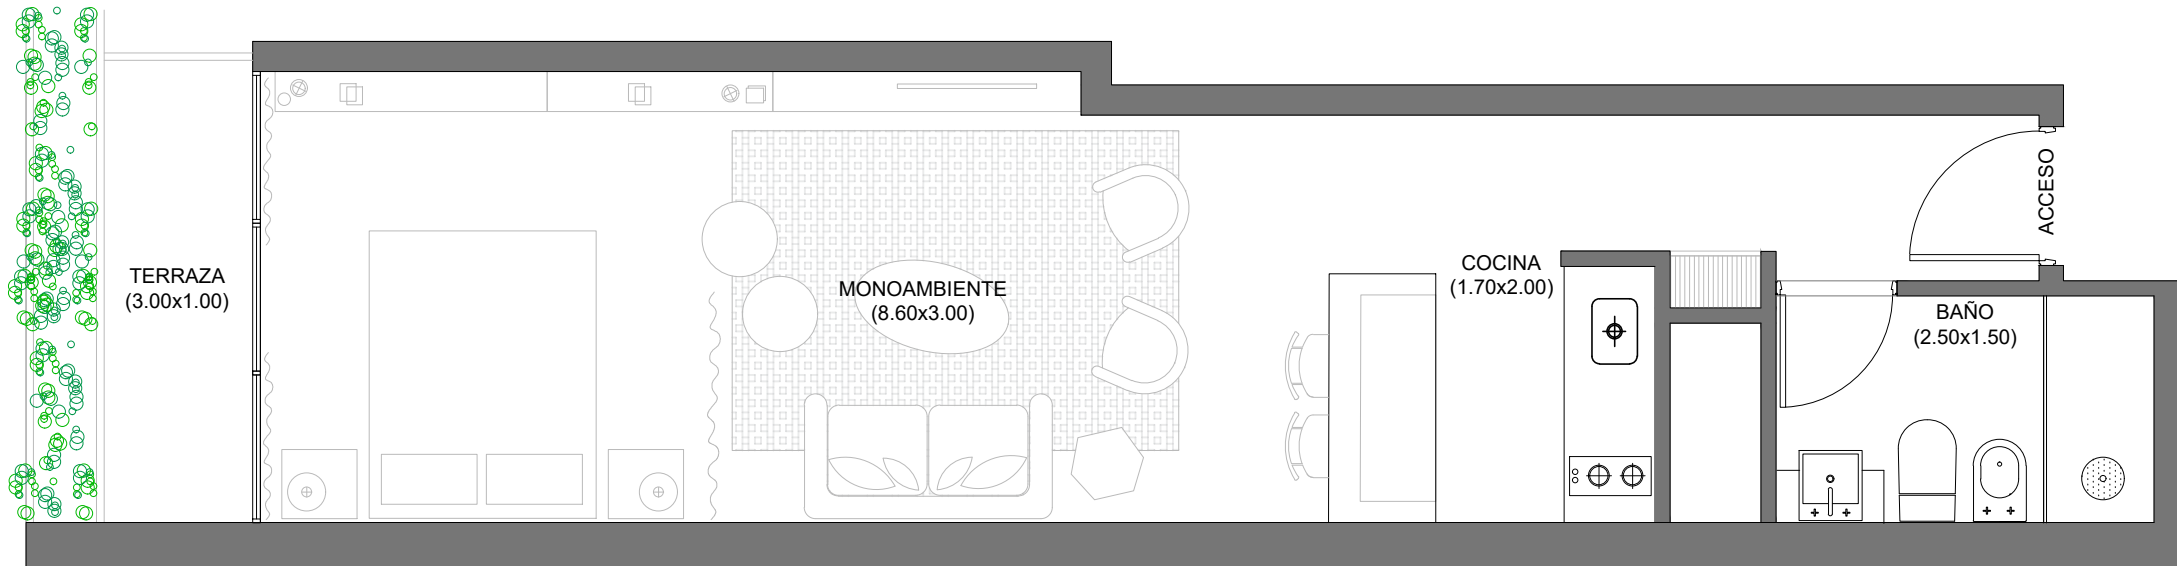

El plano es a modo ilustrativo y esta sujeto a modificaciones establecidos por los organismos competentes.


NIVEL_TRECE
ORIENTACIÓN_OESTE

ÁREA PROPIA_37

Área propia:
Incluye 100% de muros internos, 100% muros perimetrales, 50% de las medianeras, terrazas principal y de servicio. Las superficies detalladas pueden diferir ligeramente de las superficies efectivamente construidas.

GC:
GONZALEZ CANO
ARQUITECTOS

BEG
DESARROLLOS
INMOBILIARIOS

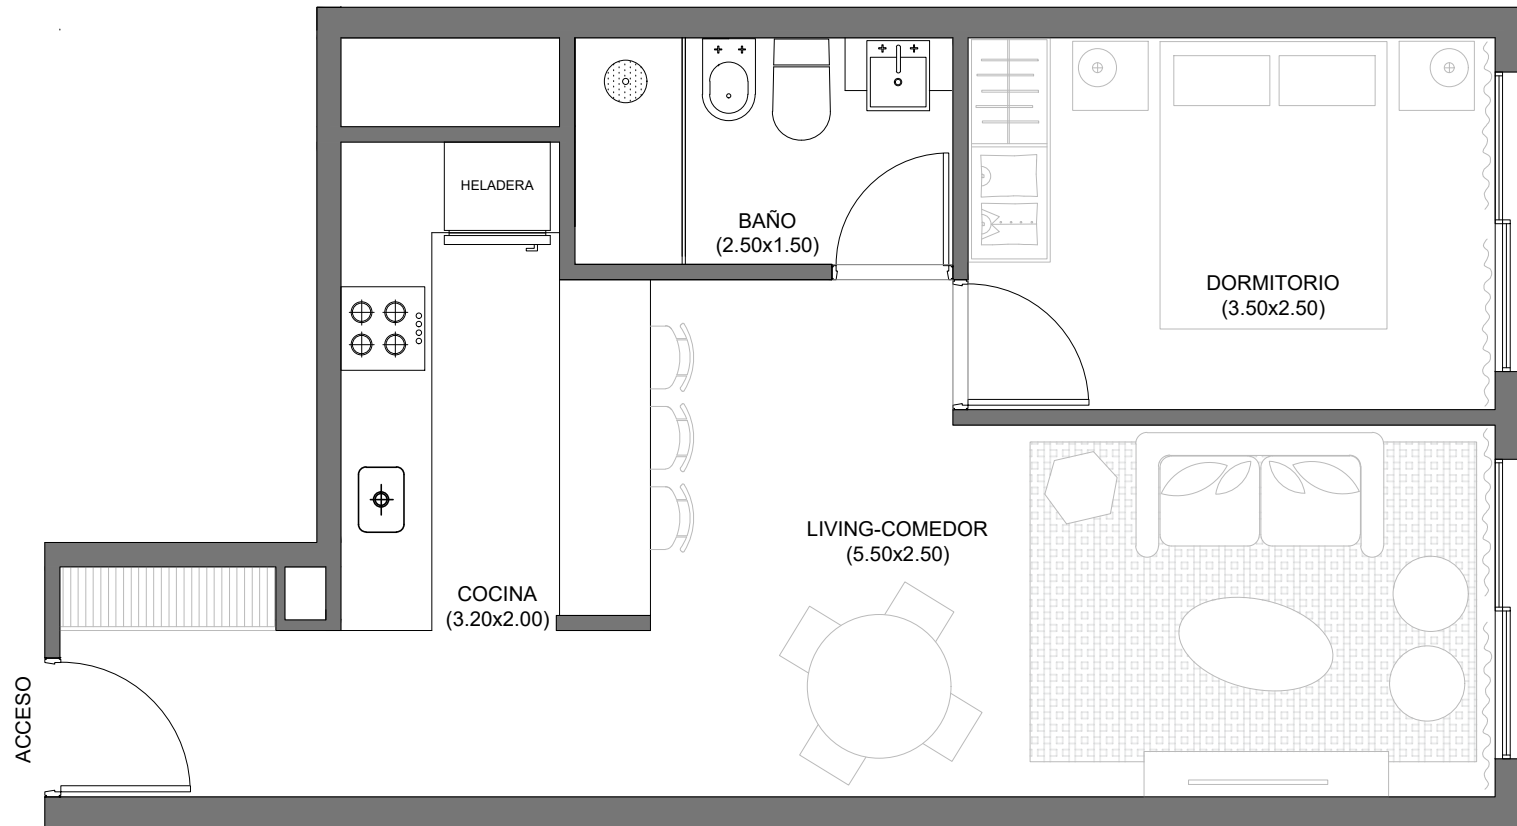

El plano es a modo ilustrativo y esta sujeto a modificaciones establecidos por los organismos competentes.


NIVEL_TRECE
ORIENTACIÓN_ESTES

ÁREA PROPIA_40

Área propia:
Incluye 100% de muros internos, 100% muros perimetrales, 50% de las medianeras, terrazas principal y de servicio. Las superficies detalladas pueden diferir ligeramente de las superficies efectivamente construidas.

GC:
GONZALEZ CANO
ARQUITECTOS

BEG
DESARROLLOS
INMOBILIARIOS

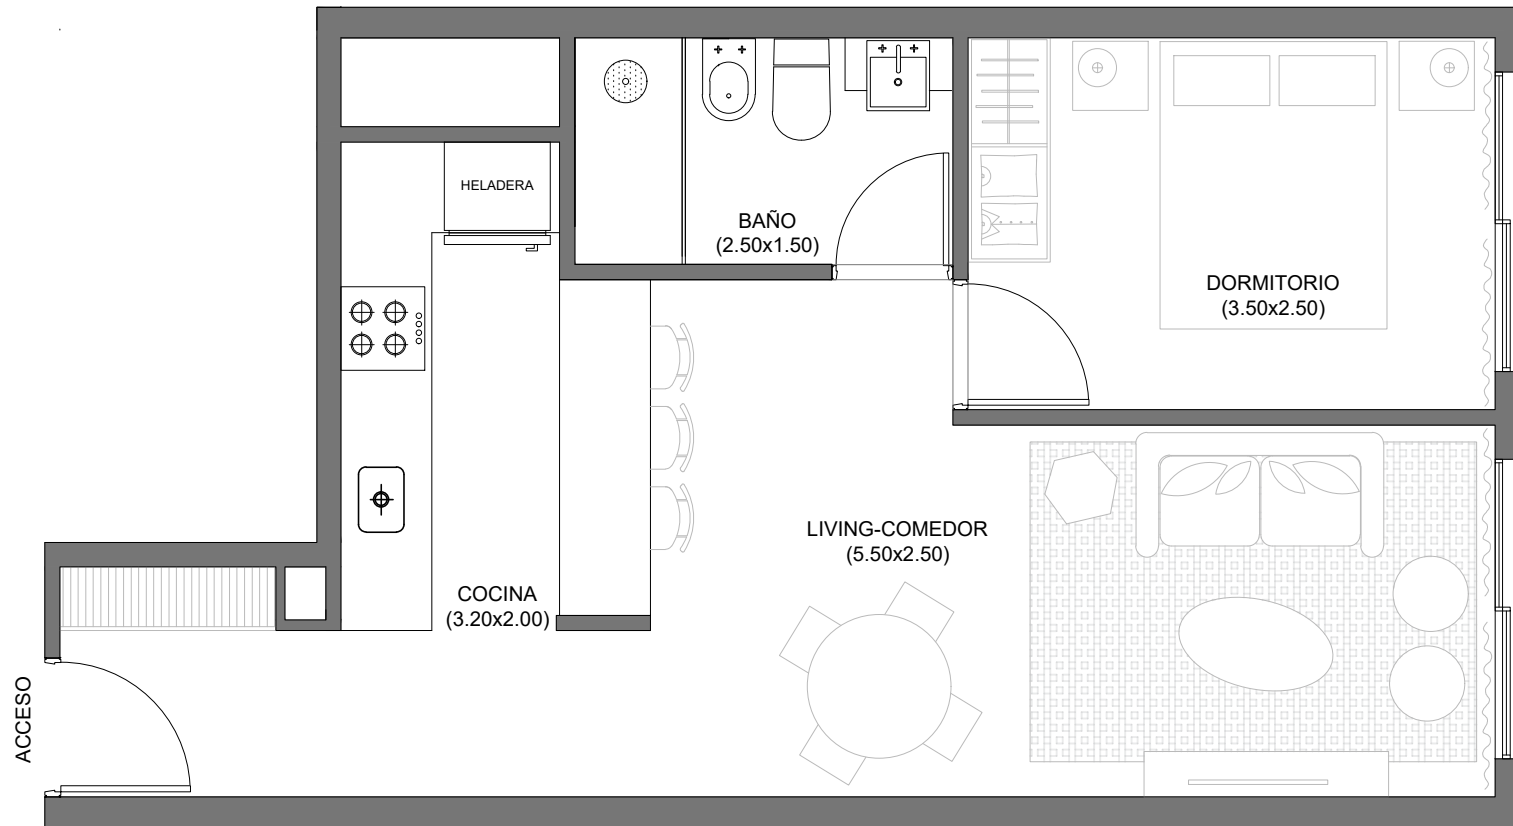

El plano es a modo ilustrativo y esta sujeto a modificaciones establecidos por los organismos competentes.

NIVEL_CATORCE
ORIENTACIÓN_ESTES

ÁREA PROPIA_40

Área propia:
Incluye 100% de muros internos, 100% muros perimetrales, 50% de las medianeras, terrazas principal y de servicio. Las superficies detalladas pueden diferir ligeramente de las superficies efectivamente construidas.

GC:
GONZALEZ CANO
ARQUITECTOS

BEG
DESARROLLOS
INMOBILIARIOS

GC:
GONZALEZ CANO
ARQUITECTOS

BEG
DESARROLLOS
INMOBILIARIOS